

ENTWURF FÜR DIE MITWIRKUNG / VORPRÜFUNG

**Gemeinde Schenkon**

**Waldfeststellung "Murerhüsli"**


Öffentliche Auflage vom ...

Waldfeststellungsentscheid  
der Dienststelle Iawa vom ...

Waldfeststellung  
1:1000

gemäss Art.10 Abs. 2 WaG  
und §6 Abs. 2 KWaG

26. August 2019  
sempach op revision/4/5/5658\_ZP\_190826\_kv/kw

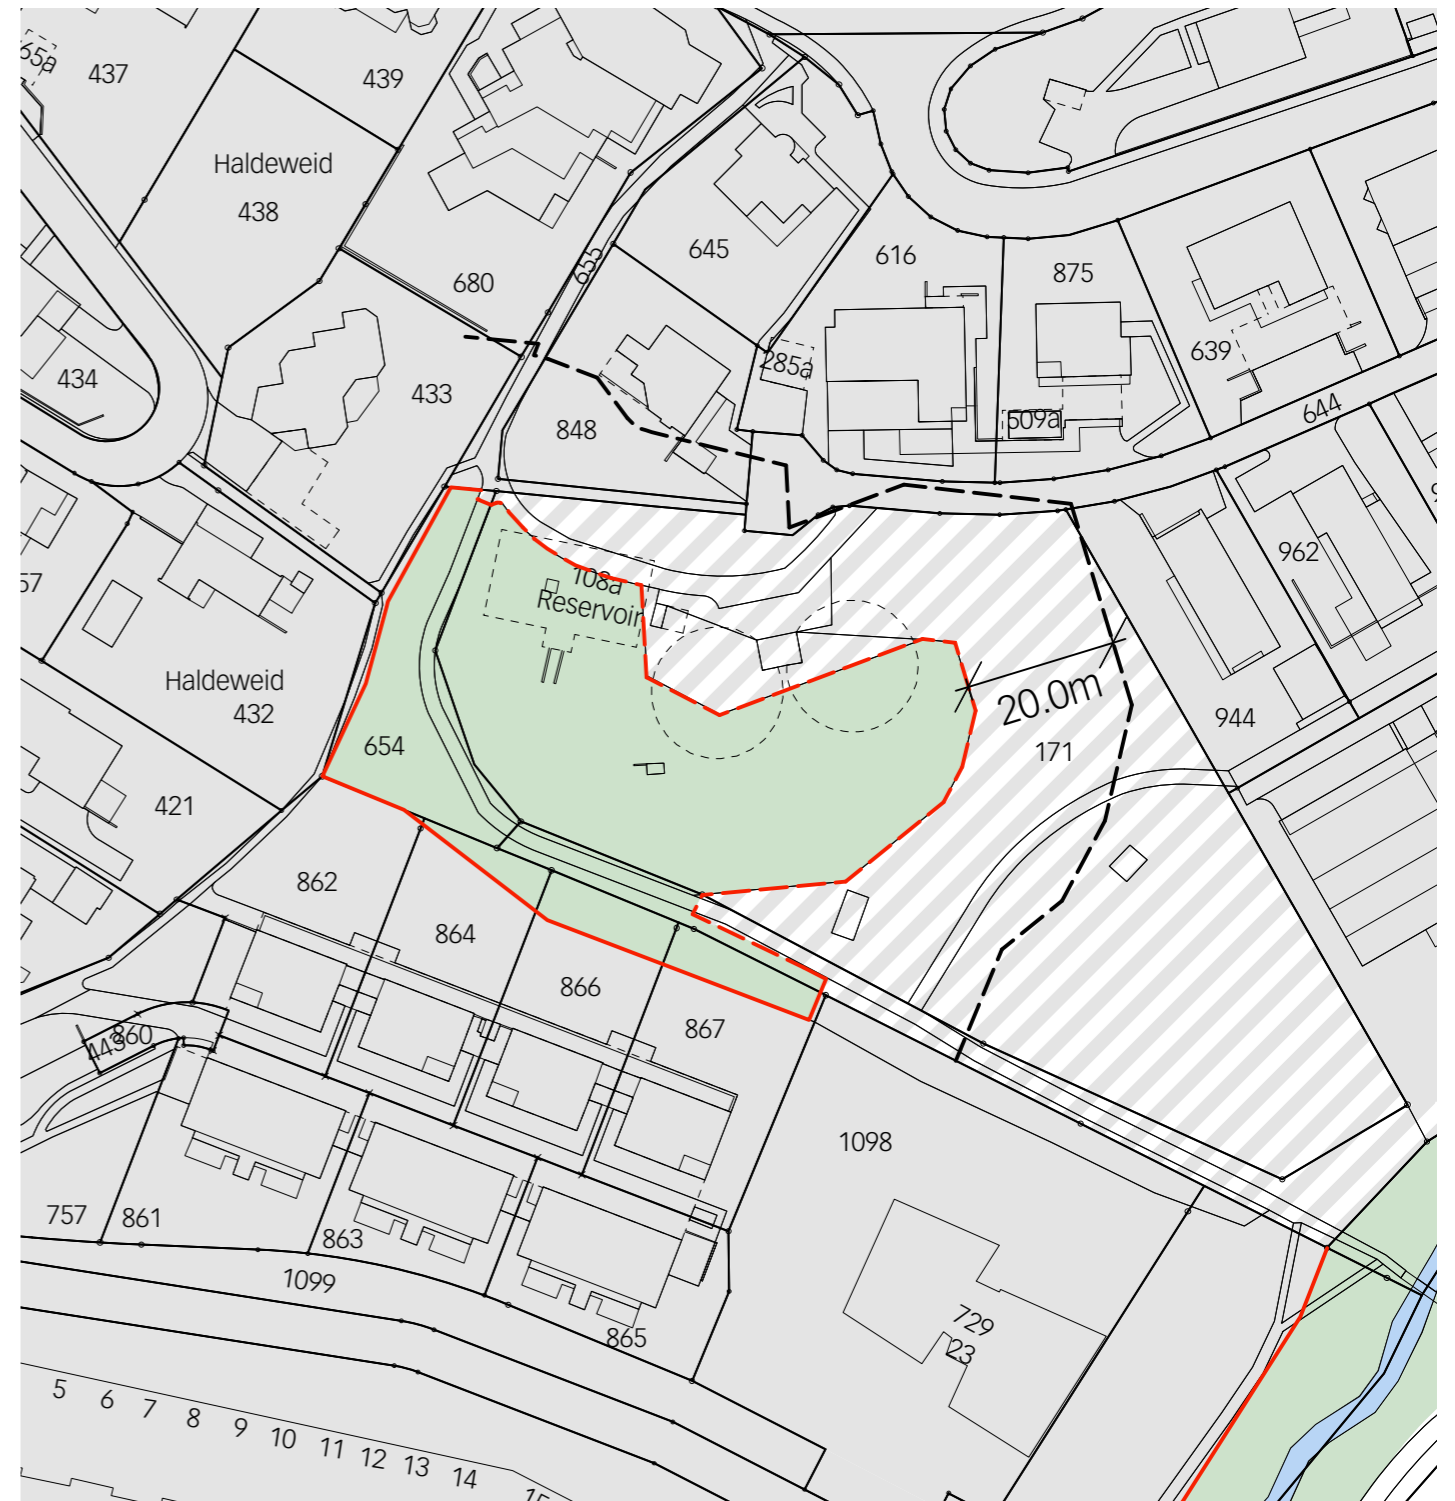

**Legende:**

- |  |   |  |  |
|--|---|--|--|
|  | Statische Waldgrenze<br>(rechtskräftig)         |  | Bauzone<br>(Änderung im Rahmen der Ortsplanungsrevision) |
|  | Statische Waldgrenze<br>(einspracheberechtigt)  |  | Bauzone<br>(rechtskräftig)                               |
|  | gesetzlicher Waldabstand<br>20m gemäss §136 PBG |  | Gewässer   |
|  | Wald im Sinne des<br>Waldgesetzes               |  |  |