


P. STUFE **AUSFÜHRUNGSPROJEKT**

PROJEKT **SANIERUNG "SEMPACHSTRASSE"**  
6214 SCHENKON 2026

BAUHERR  
Einwohnergemeinde Schenkon  
Schulhausstrasse 1  
6214 Schenkon

PLAN **SITUATION 1:5'000**  
**VERKEHRSKONZEPT**

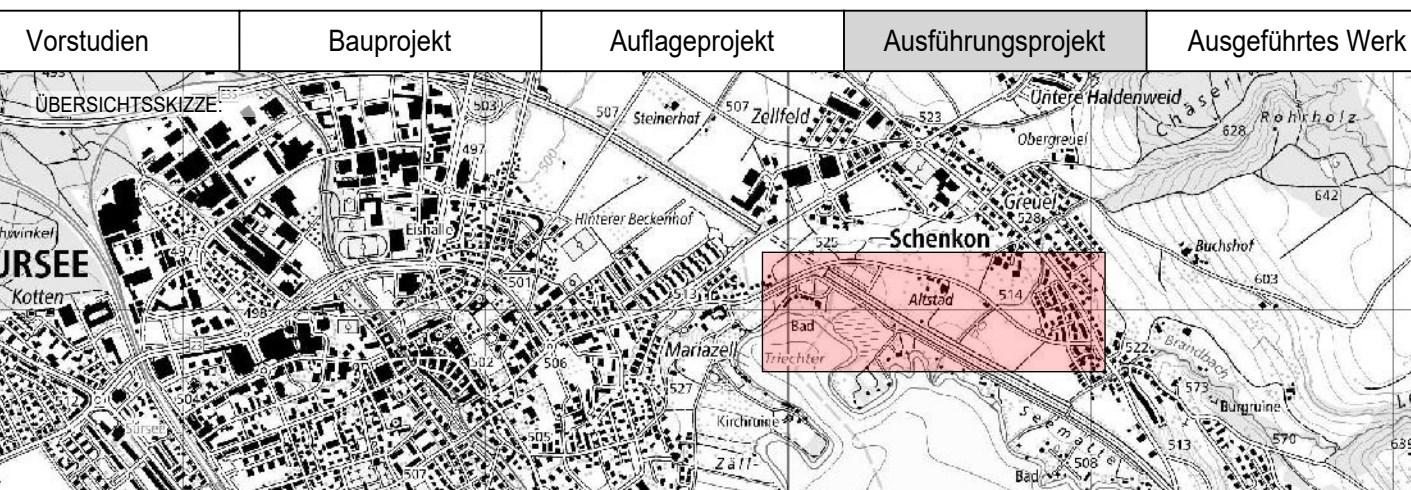


UNTERSCHRIFTEN

Projektverfasser


PROJEKTVERFASSER	NAME	DATUM
Taflex GmbH Strassen und Verkehr Wybärgstrasse 25 6232 Gösswis Mobile: 079 439 33 93 E-Mail: taflex.fw@outlook.com	PROJEKT	FW 2026
	GEZEICHNET	LS 18.02.2026
	GEPRÜFT	FW 18.02.2026
ÄNDERUNGEN	INDEX	
A	LS/FW	31.03.2026
B	LS/FW	06.04.2026
C		
EINGESEHEN	FREIGABE	
FORMAT : 30 / 1,47 FLÄCHE : 0,441 m²	PLAN NR.:	<b>R-22.0442.05</b>

**BAUPHASE 1: Verkehrsordnung / Voranzeige Behinderung wegen Bauarbeiten**

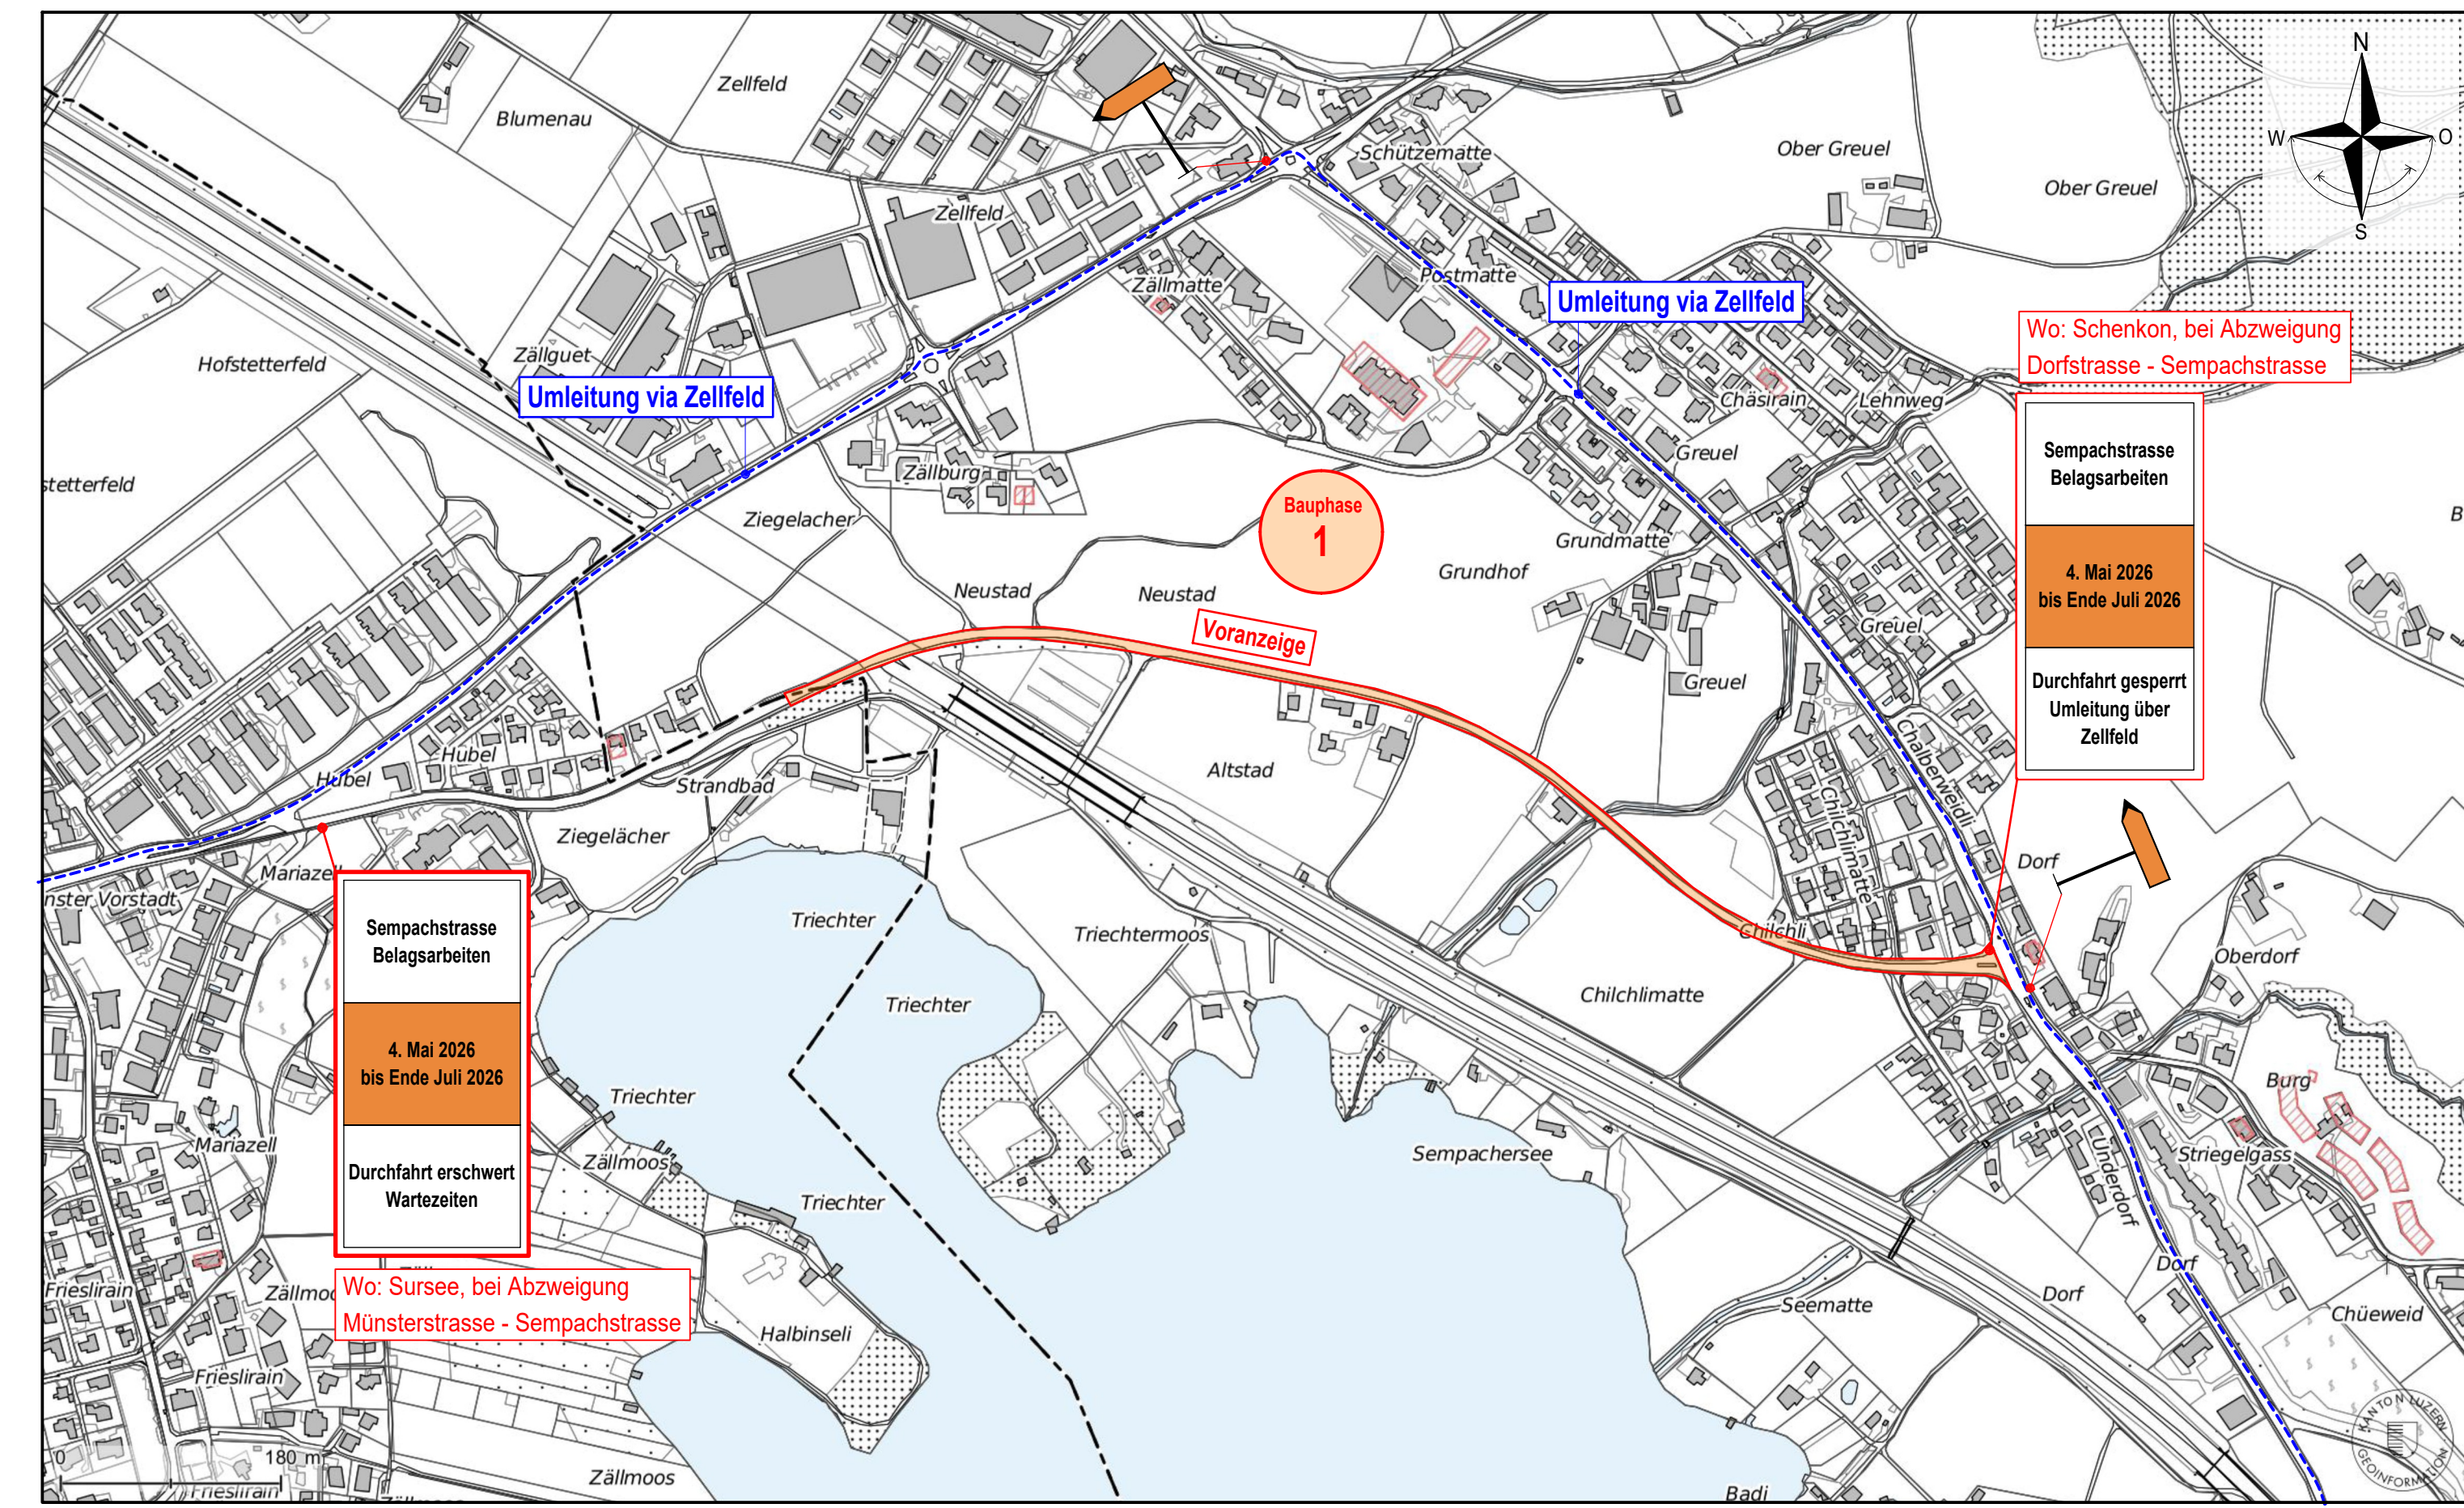


**Voranzeige | Die infotalfen werden am Freitag 24. April durch den Werkdienst der Gemeinde aufgestellt**

**BAUPHASE 2: Verkehrsordnung / Bauarbeiten auf ganzer Strecke**

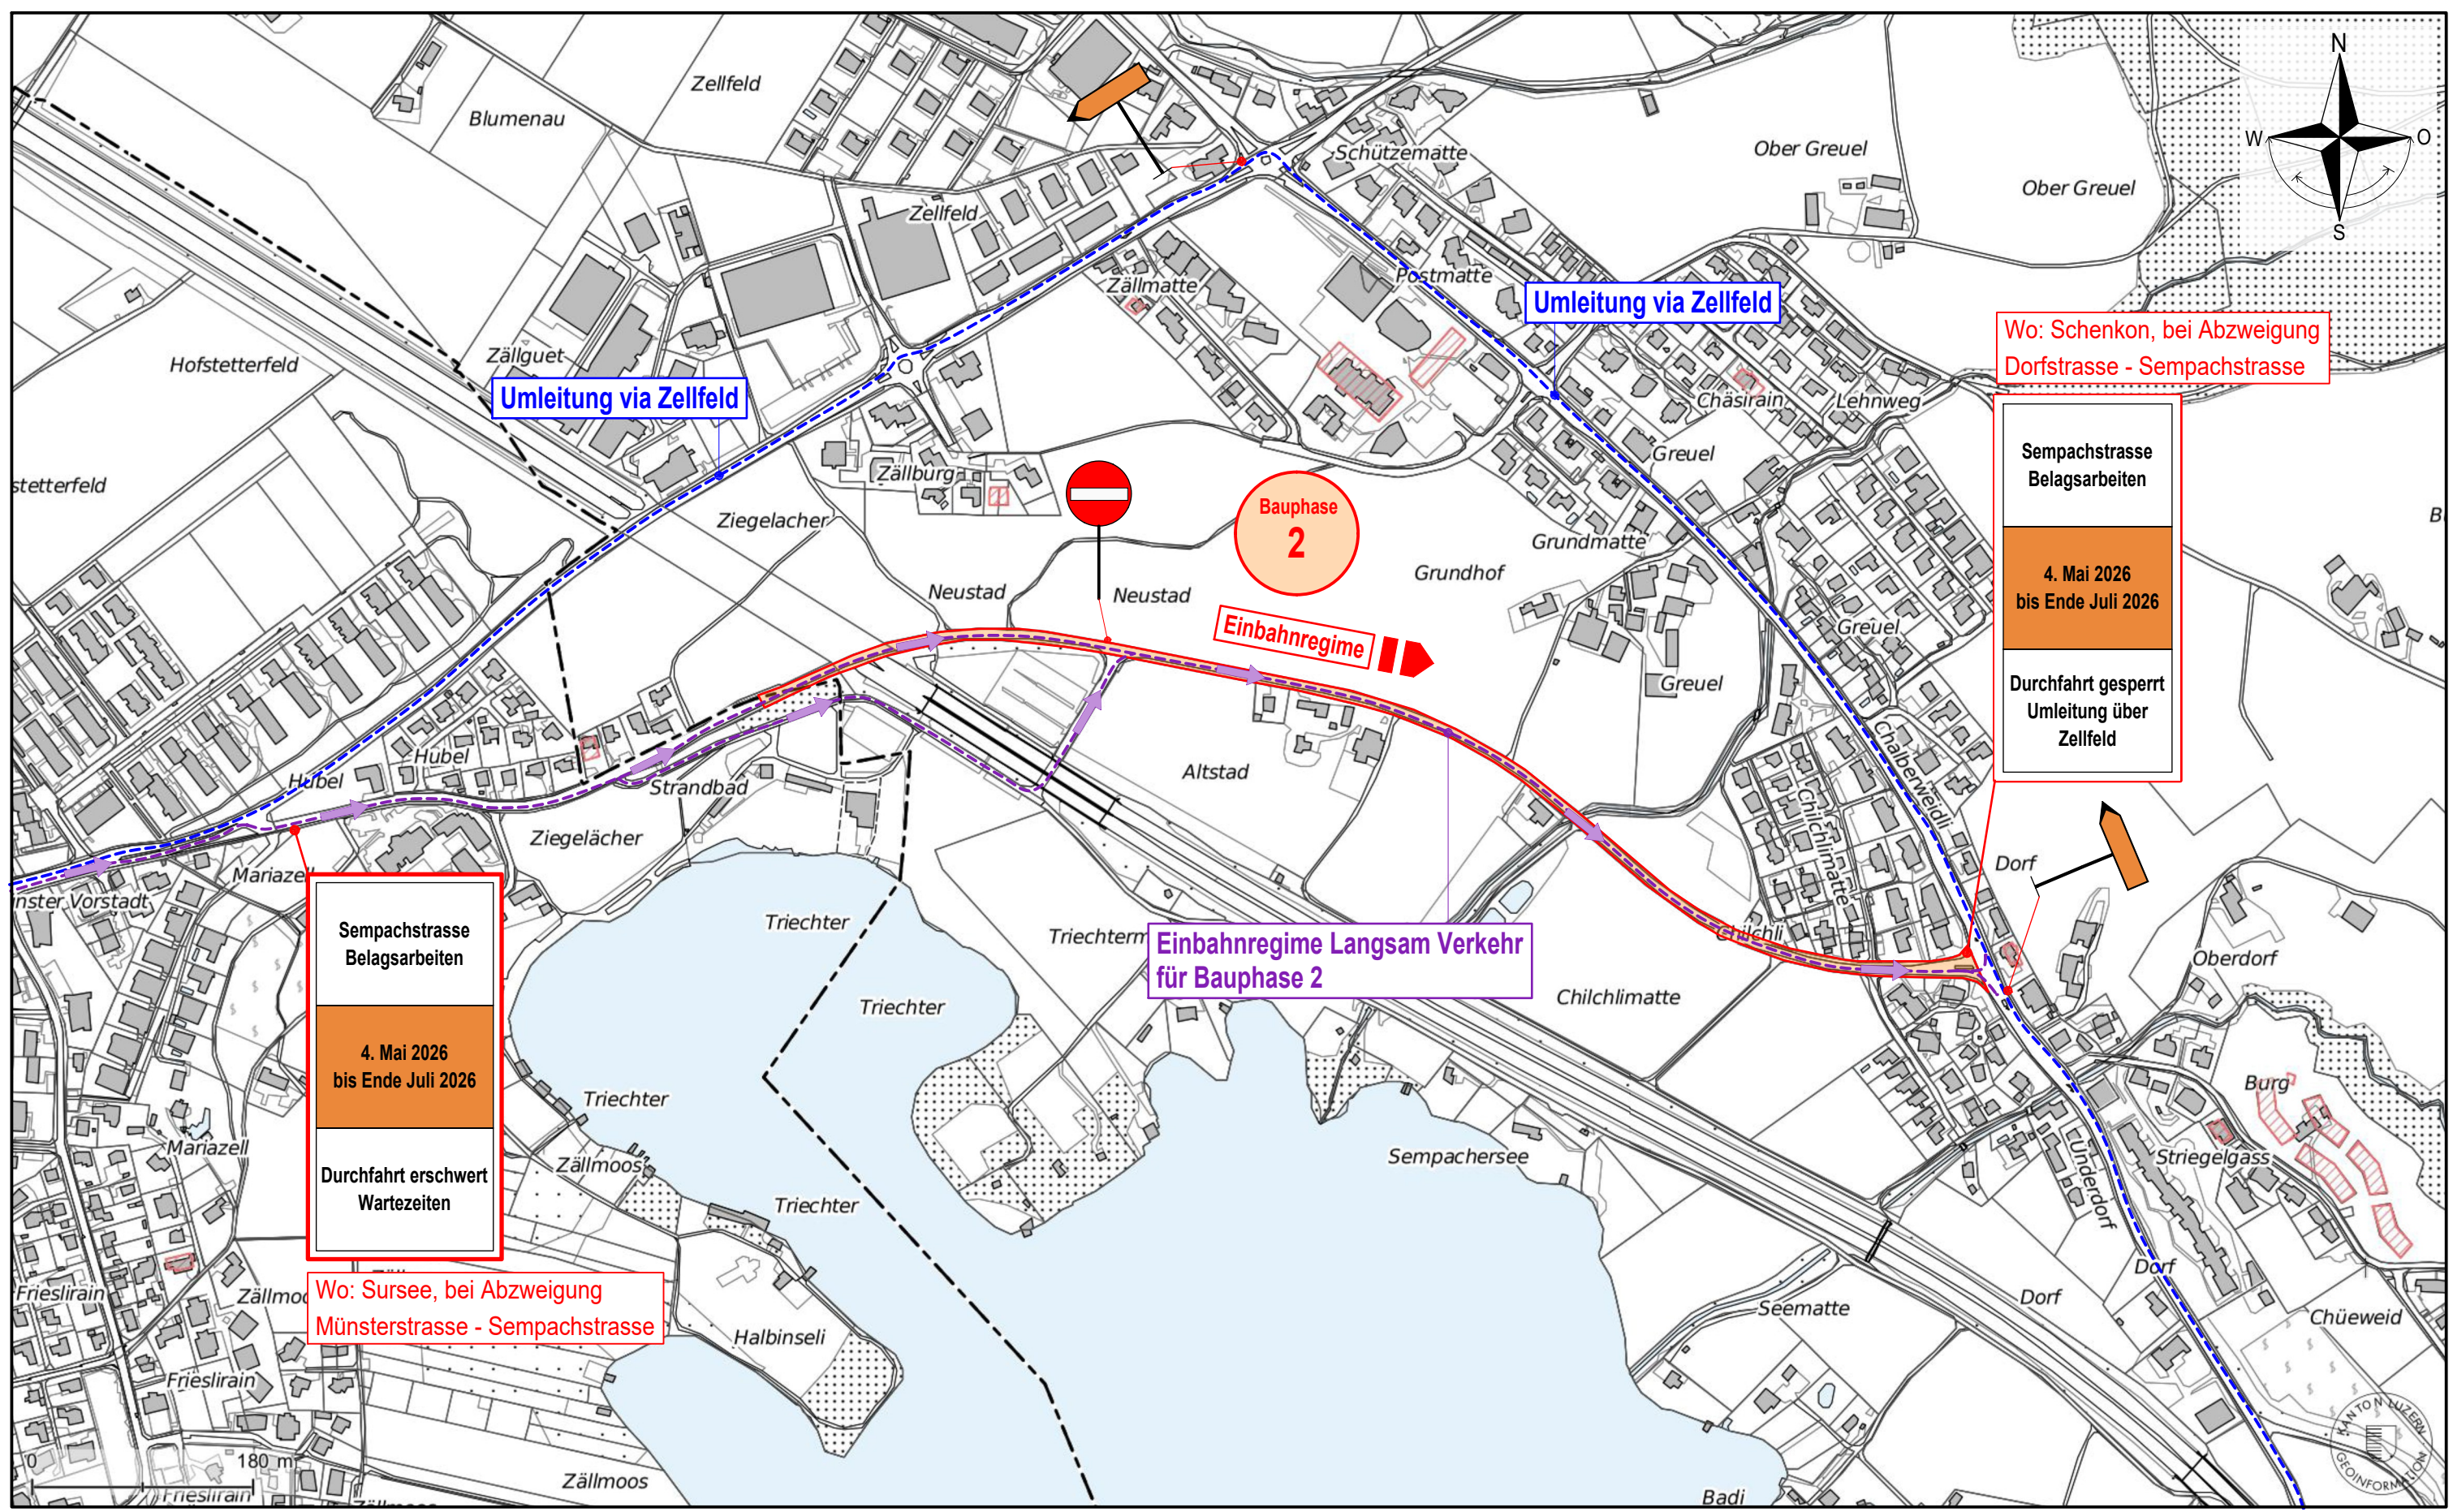

**4. Mai 2026 | Einbahnregime**

**BAUPHASE 3: Verkehrsordnung / Deckbelagsarbeiten ganze Strecke**

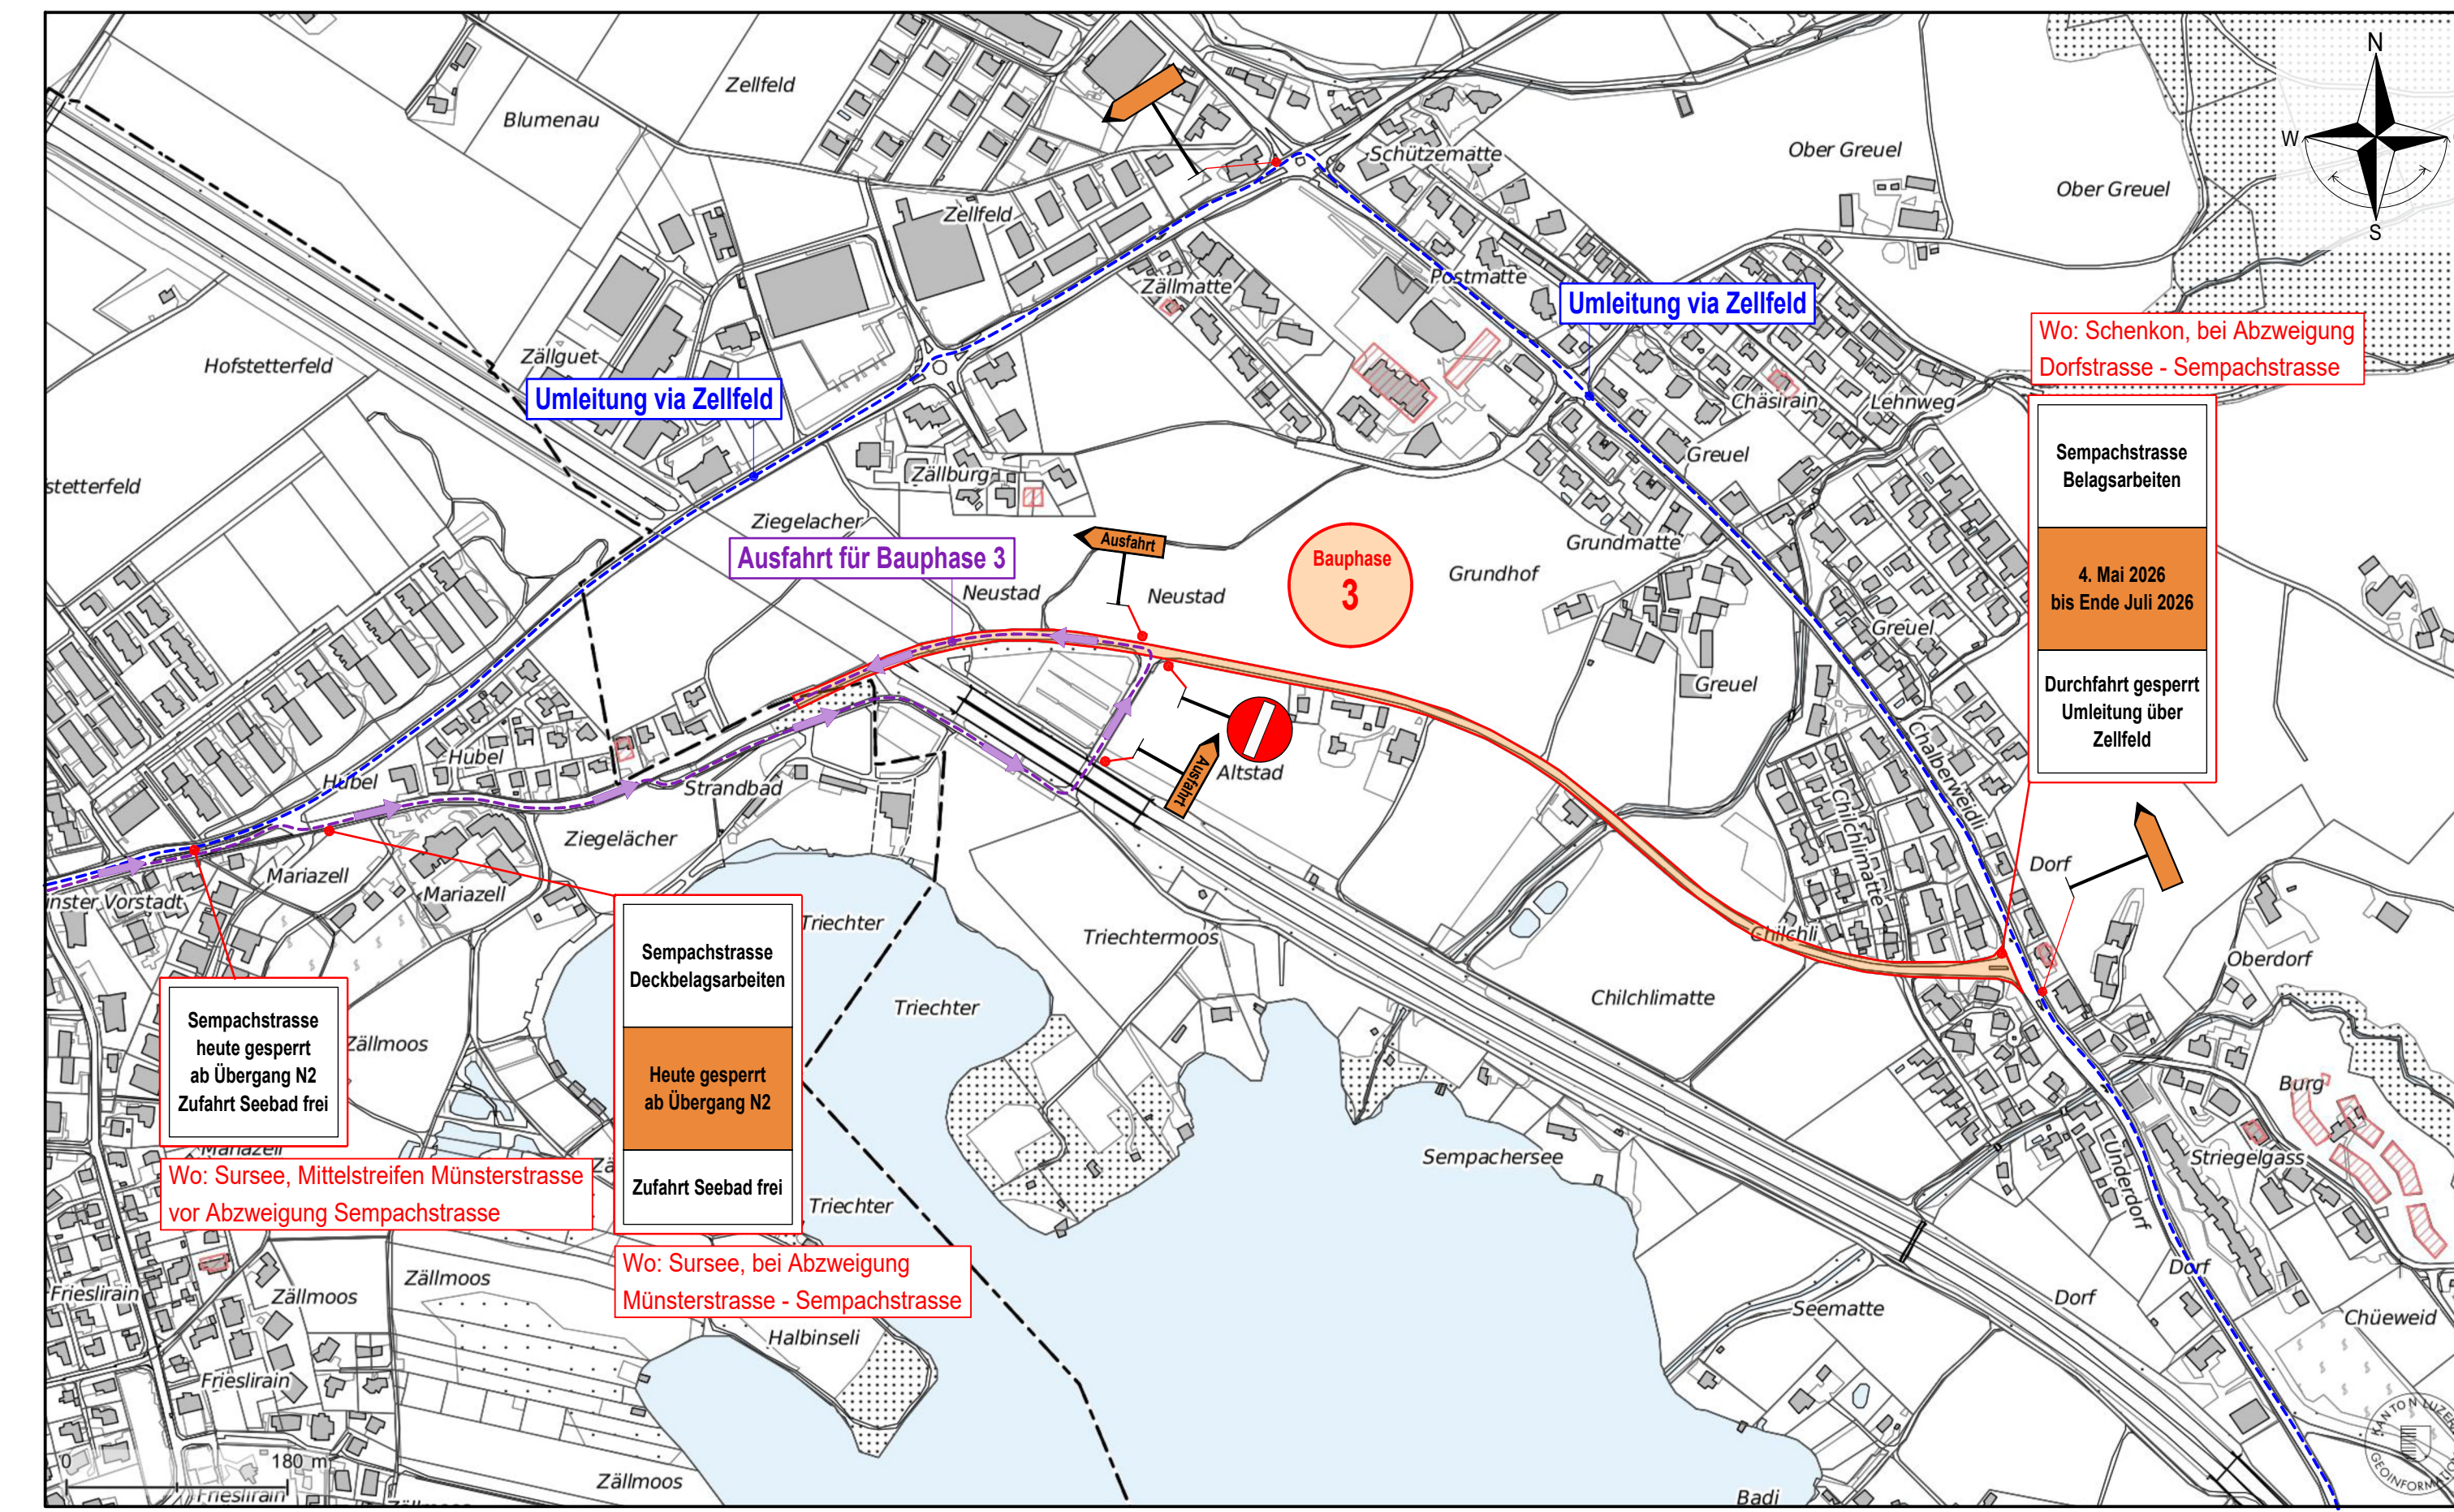

**4 Tage Sommer 2026 | Vollsperrung**