

TEILZONENPLANÄNDERUNG «NEUBAU LUKS»

ANPASSUNG IM ZONENPLAN

Vom Gemeinderat verabschiedet zu Händen kantonalen Vorprüfung am TT.MM.JJJJ

Öffentliche Auflage vom TT.MM.JJJJ bis am TT.MM.JJJJ

Von den Stimmberechtigten an der Gemeindeversammlung beschlossen am TT.MM.JJJJ

Der Gemeindepräsident

Der Gemeindegemeinschreiber

Vom Regierungsrat mit Entscheid RRE Nr. am TT.MM.JJJJ genehmigt

Stempel und Unterschrift

Genehmigungsinhalt

Bauzonen

Ar-B	Arbeitszone B
b	Zone für öffentliche Zwecke
2	Grünzone
GG	Grünzone Gewässerraum (überlagernd)
VZ	Verkehrszone

Nicht-Bauzonen

Lw	Landwirtschaftszone
ÜG-A	Übriges Gebiet A (Verkehrsfläche)
FG	Freihaltezone Gewässerraum (überlagernd)

Schutzonen und Schutzobjekte

S-H	Landschaftsschutzzone Hofstetterfeld (der Landwirtschaftszone überlagernd)
•••••	Naturobjekte (Hecken / Uferbestockung)

Weitere Genehmigungsinhalte

▬▬▬▬▬	Gebiet mit Bebauungsplanpflicht
-------	---------------------------------

Flächenangaben

Parzelle Nr. 51

Nr.	Art	Fläche
1	Umzonung ÜG-A zu VZ	2'953 m ²
2	Umzonung ÜG-A zu öZ	128 m ²

Parzelle Nr. 52

Nr.	Art	Fläche
3	Einzonung Wald zu öZ	100 m ²
4	Einzonung Lw zu öZ	442 m ²
5	Einzonung Lw zu VZ	2'364 m ²
6	Einzonung Lw zu öZ	37'565 m ²

Parzelle Nr. 737


Nr.	Art	Fläche
7	Umzonung ÜG-A zu VZ	2'493 m ²

Orientierende Planinhalte


▬▬▬▬▬	Wald
▬▬▬▬▬	Waldgrenze mit Waldfeststellung gemäss Art. 13 Waldgesetz
▬▬▬▬▬	Gemeindegrenze
▬▬▬▬▬	Gewässer offen gem. amtlicher Vermessung
▬▬▬▬▬	Gewässer eingedolt gem. amtlicher Vermessung



Ausschnitt Rechtskräftiger Zonenplan 1:2'000

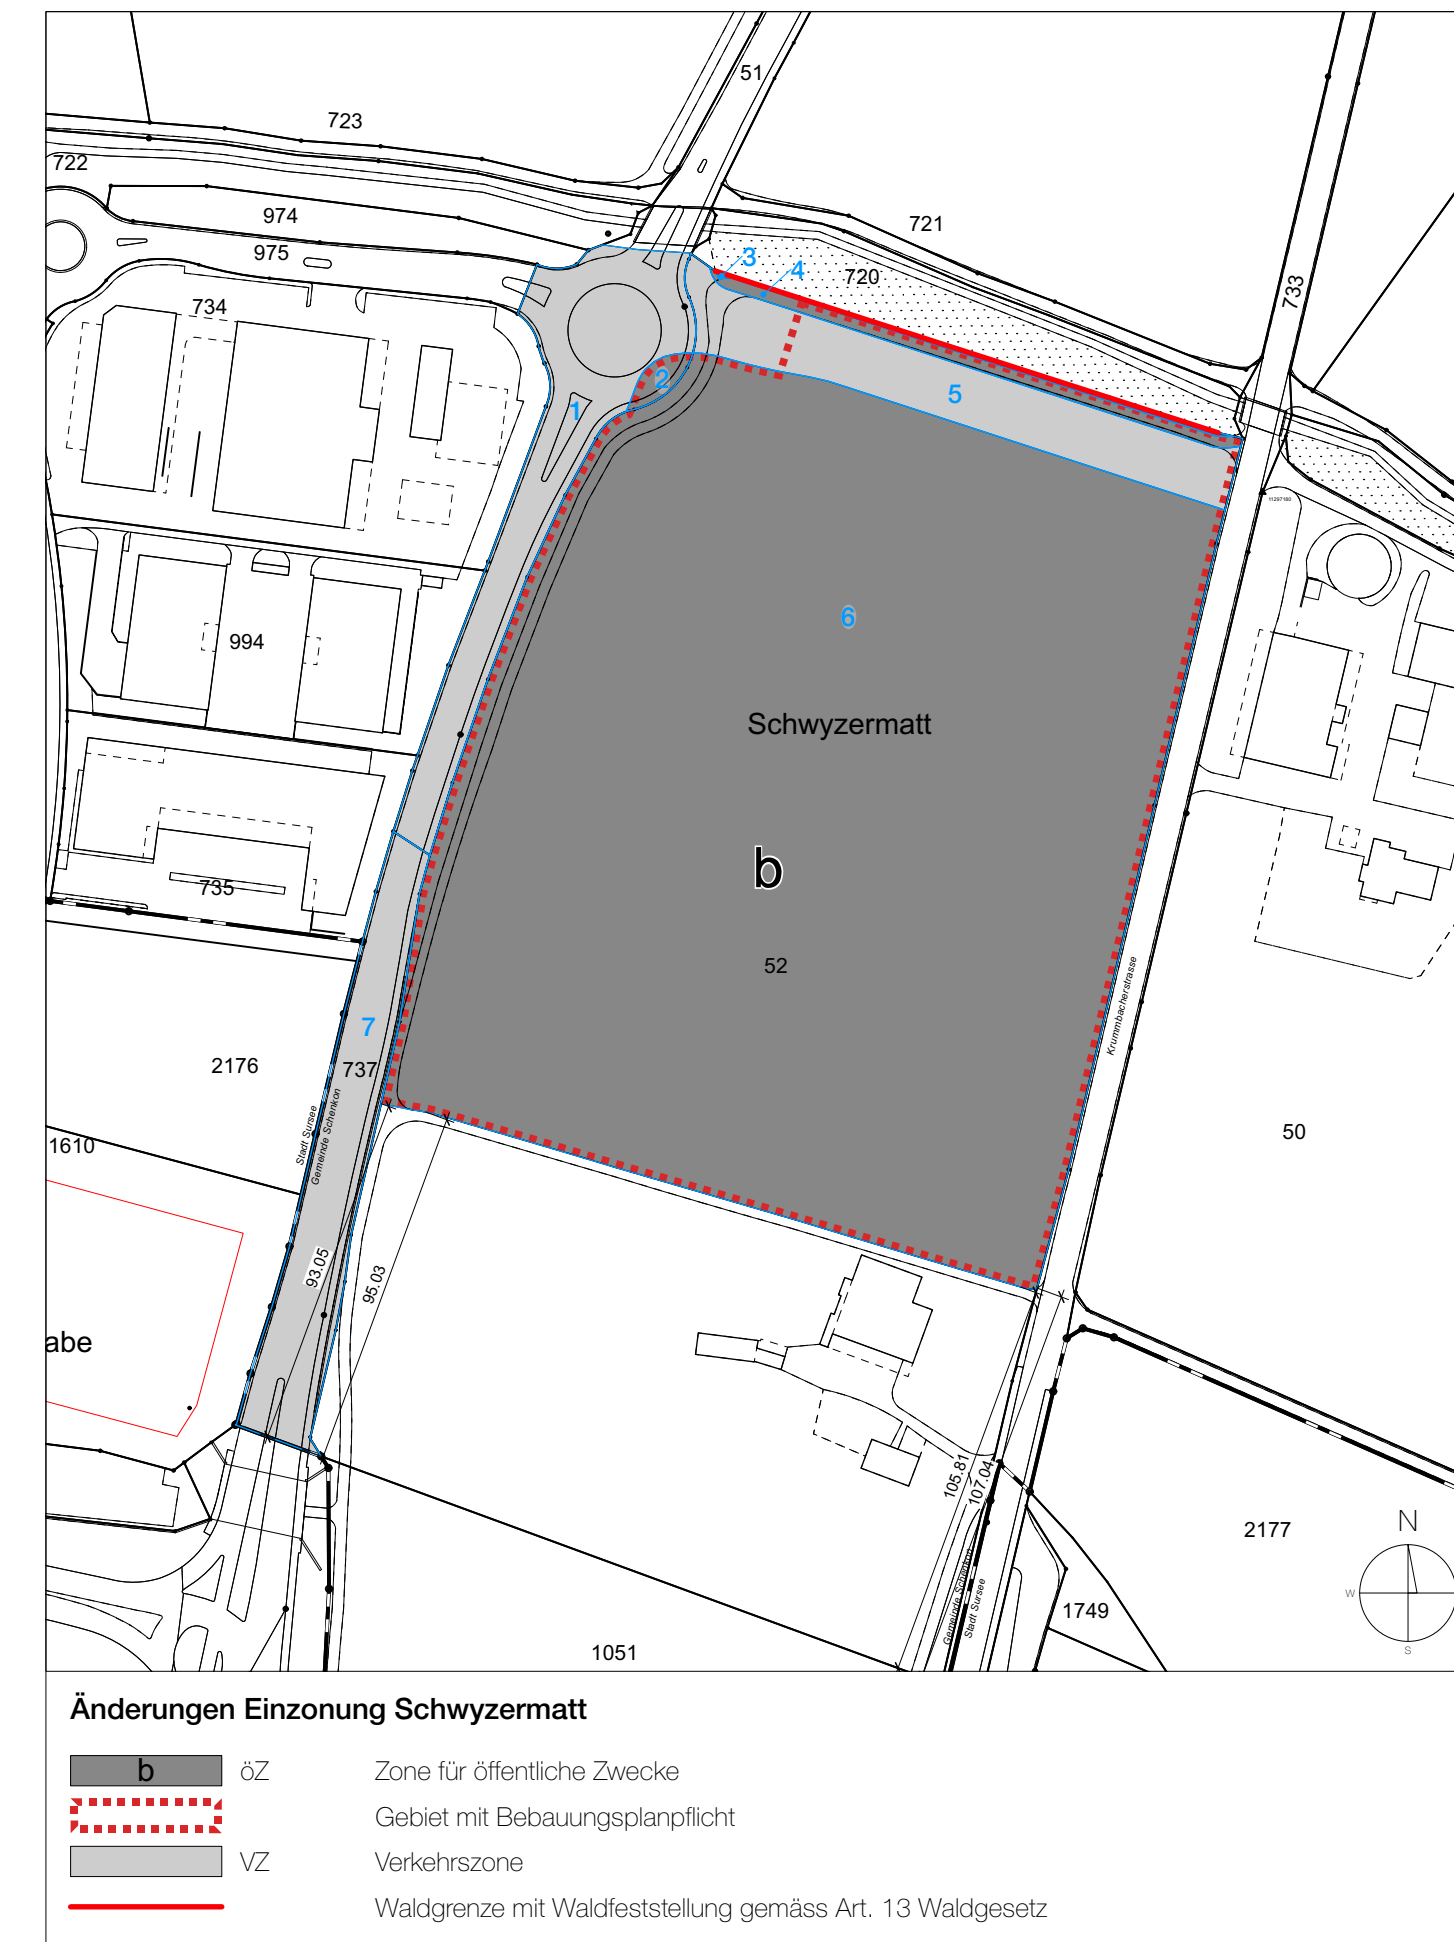

Genehmigungsinhalt

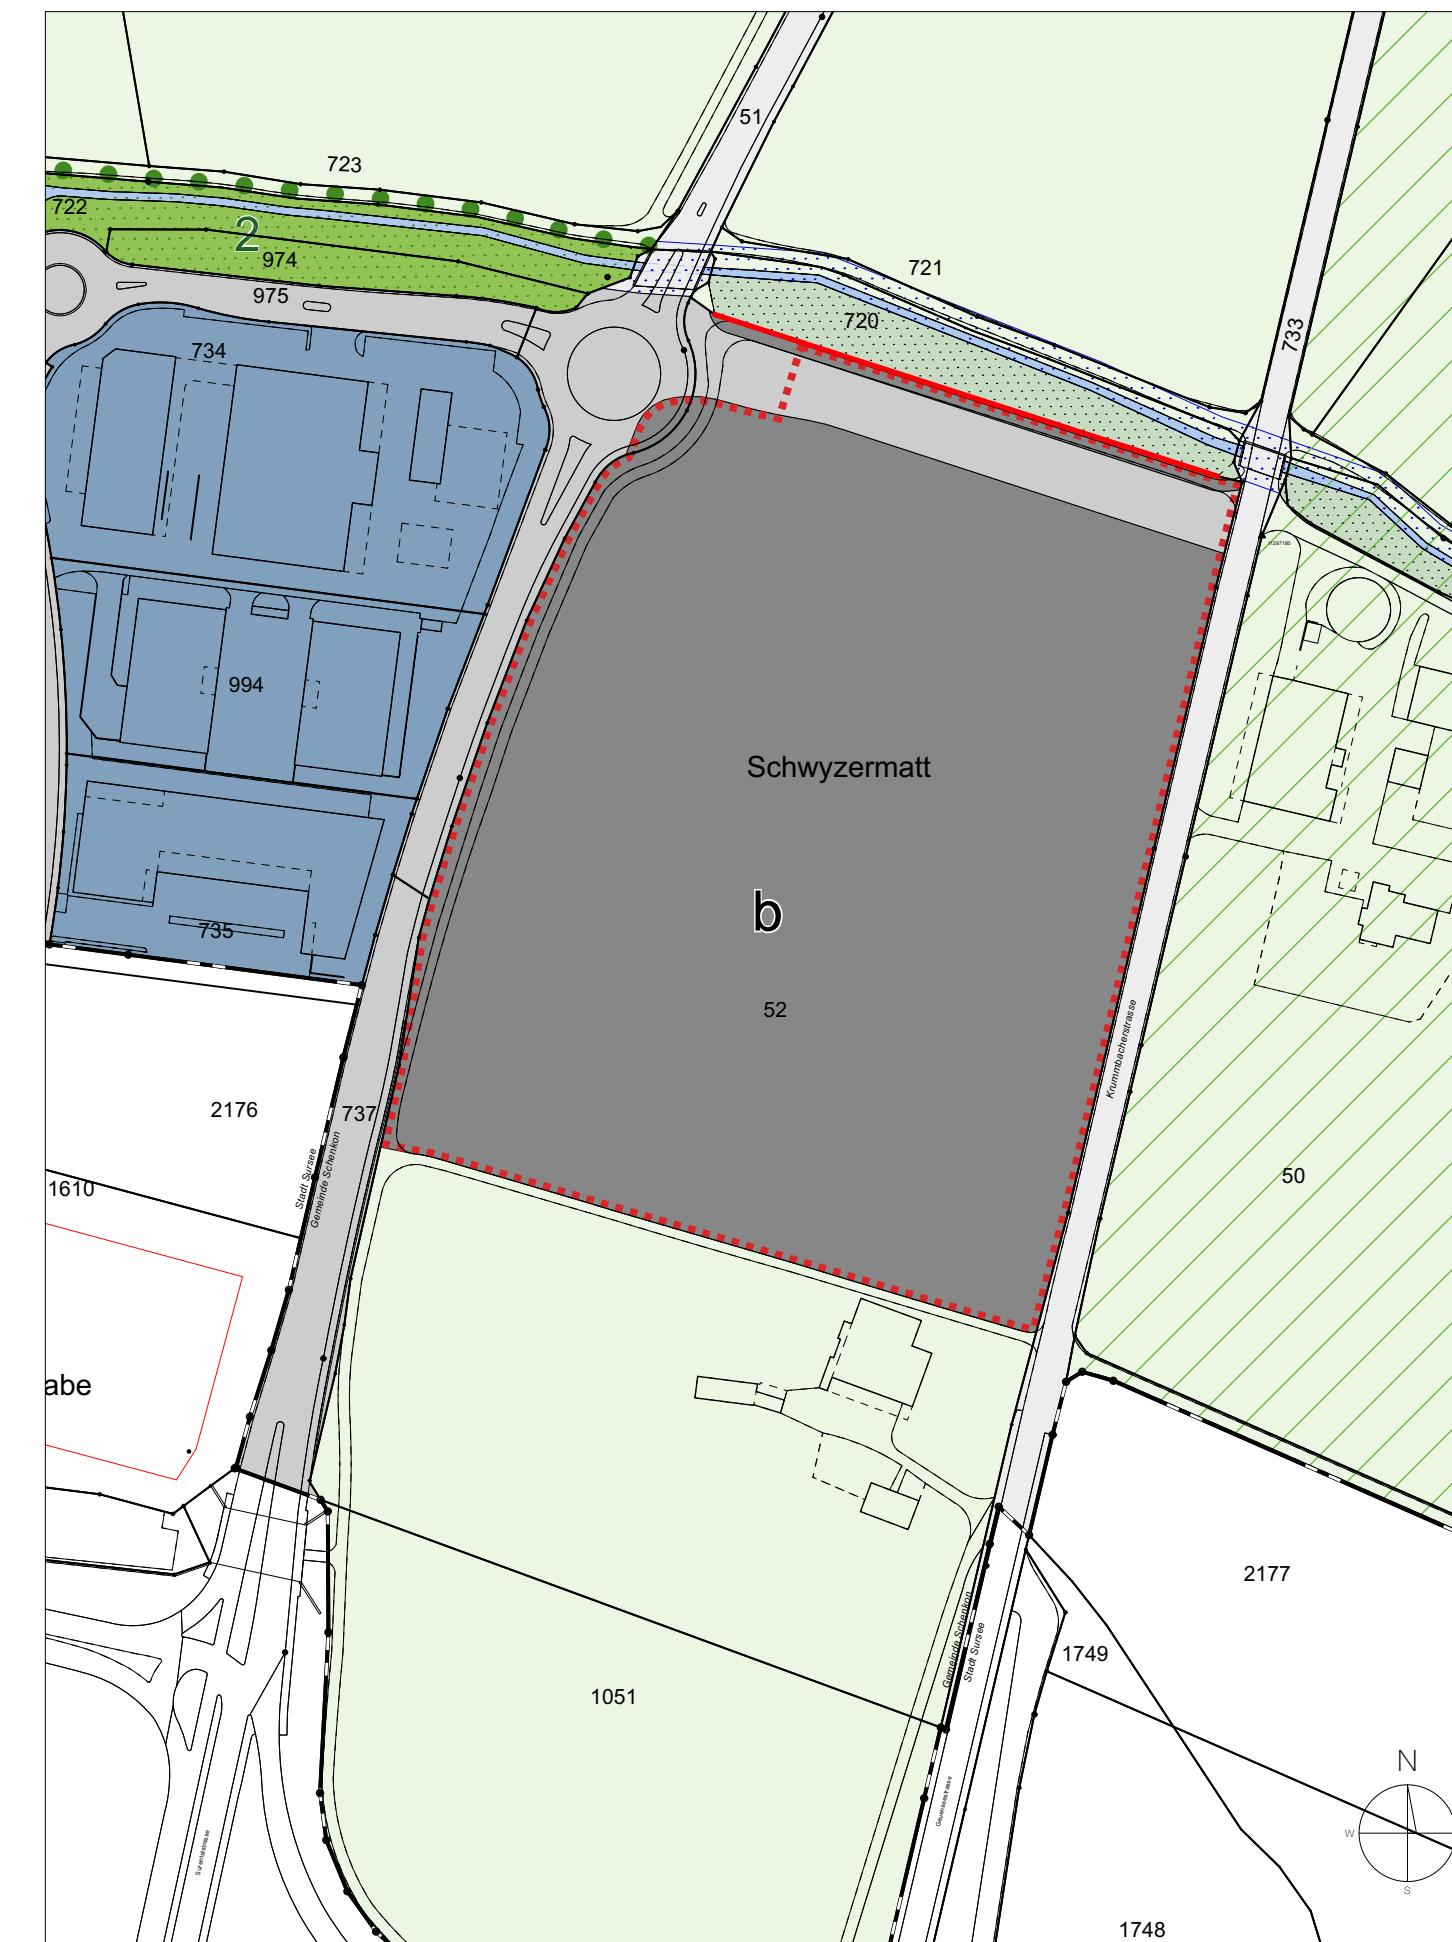

Teilzonenplan Schwyzermatt