


# ERSCHLIESSUNG UNTERDORF

SITUATION 1:500

KONZEPT WASSERVERSORGUNG  
MIT BAU-/ KOSTENPFLICHTEN

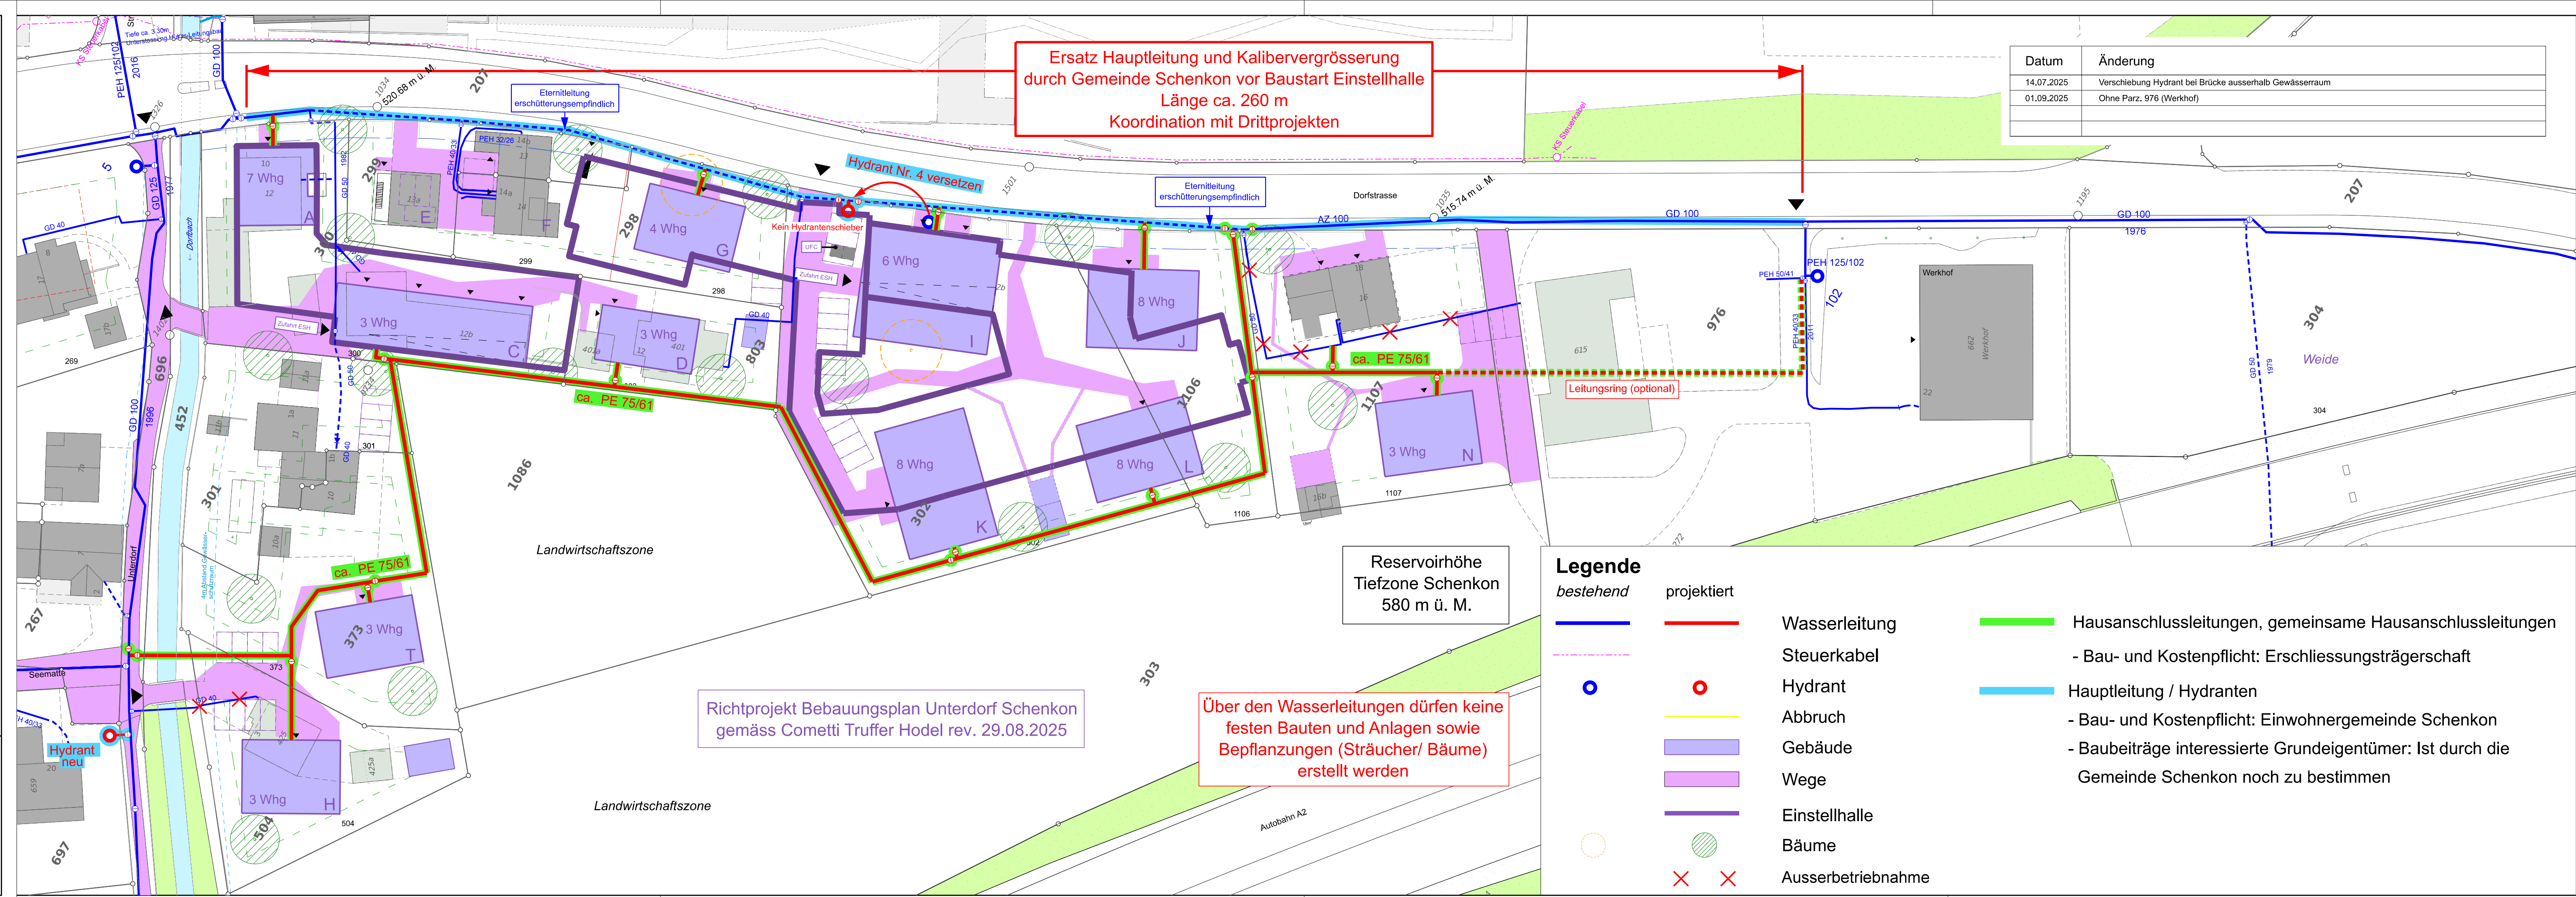

| Datum      | Änderung  |
|------------|---|
| 14.07.2025 | Verschiebung Hydrant bei Brücke ausserhalb Gewässerraum |
| 01.09.2025 | Ohne Parz. 976 (Werkhof)                                |

### Legende

|  |           |  |             |  |                    |  |  |
|--|-----------|--|-------------|--|--------------------|--|--|
|  | bestehend |  | projektiert |  | Wasserleitung      |  | Hausanschlussleitungen, gemeinsame Hausanschlussleitungen                                      |
|  |           |  |             |  | Steuerkabel        |  | - Bau- und Kostenpflicht: Erschliessungsträgerschaft   |
|  |           |  |             |  | Hydrant            |  | Hauptleitung / Hydranten   |
|  |           |  |             |  | Abbruch            |  | - Bau- und Kostenpflicht: Einwohnergemeinde Schenkon   |
|  |           |  |             |  | Gebäude            |  | - Baubeiträge interessierte Grundeigentümer: Ist durch die Gemeinde Schenkon noch zu bestimmen |
|  |           |  |             |  | Wege               |  |  |
|  |           |  |             |  | Einstellhalle      |  |  |
|  |           |  |             |  | Bäume              |  |  |
|  |           |  |             |  | Ausserbetriebnahme |  |  |

| Gezeichnet |          | Änderungen |          |      |       |
|------------|----------|------------|----------|------|-------|
| Name       | Datum    | Name       | Datum    | Name | Datum |
| LW         | 24.09.24 | LW         | 14.07.25 |      |       |
|            |          | LW         | 01.09.25 |      |       |
| visiert    |          |            |          |      |       |
| Name       | Datum    | Format     | Plan-Nr. |      |       |
|            |          | 30 x 105   | 3624-03  |      |       |

**bucher + partner ag**  
ingenieure und planer  
Chr.-Schwyderstrasse 46  
6210 Sursee  
Telefon 041 925 19 19  
info@bucher-partnerag.ch  
www.bucher-partnerag.ch

Richtprojekt Bebauungsplan Unterdorf Schenkon  
gemäss Cometti Truffer Hodel rev. 29.08.2025

Reservoirhöhe  
Tiefzone Schenkon  
580 m ü. M.

Über den Wasserleitungen dürfen keine  
festen Bauten und Anlagen sowie  
Bepflanzungen (Sträucher/ Bäume)  
erstellt werden